


Схема расположения границ публичного сервитута

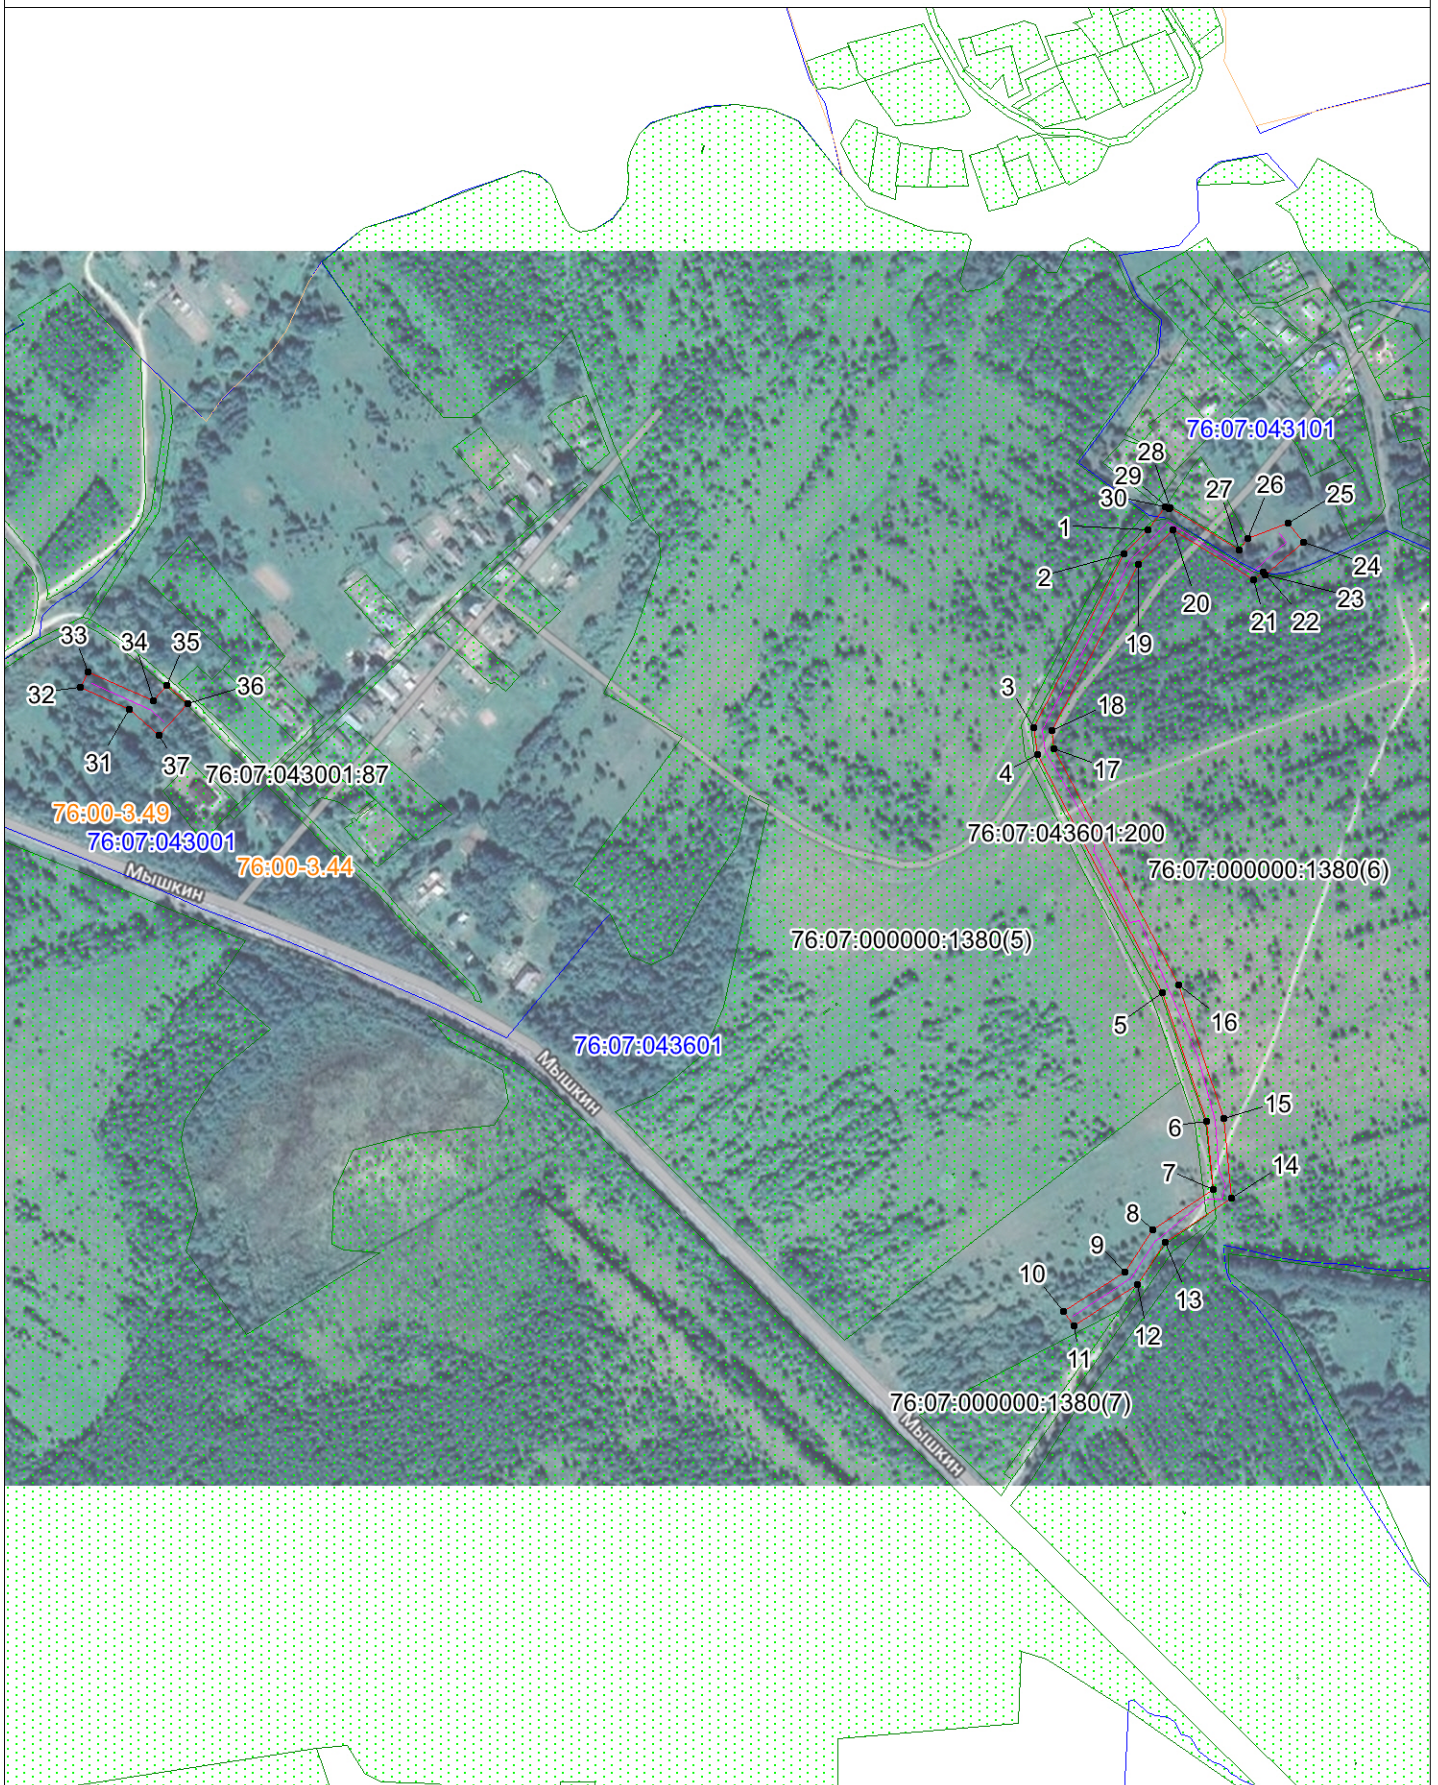

Масштаб 1:6000

Условные обозначения:

- проектные границы публичного сервитута;
- 1 - характерные точки;
- границы кадастровых кварталов;
- 76:07:083401:712 - границы и кадастровые номера земельных участков.
- проектное местоположение инженерного сооружения;
- 76:00-3.49 - границы муниципального образования и реестровый номер.