


Обоснование границ публичного сервитута, подлежащего установлению в соответствии с законодательством РФ

Распределительный газопровод к с. Рождествено

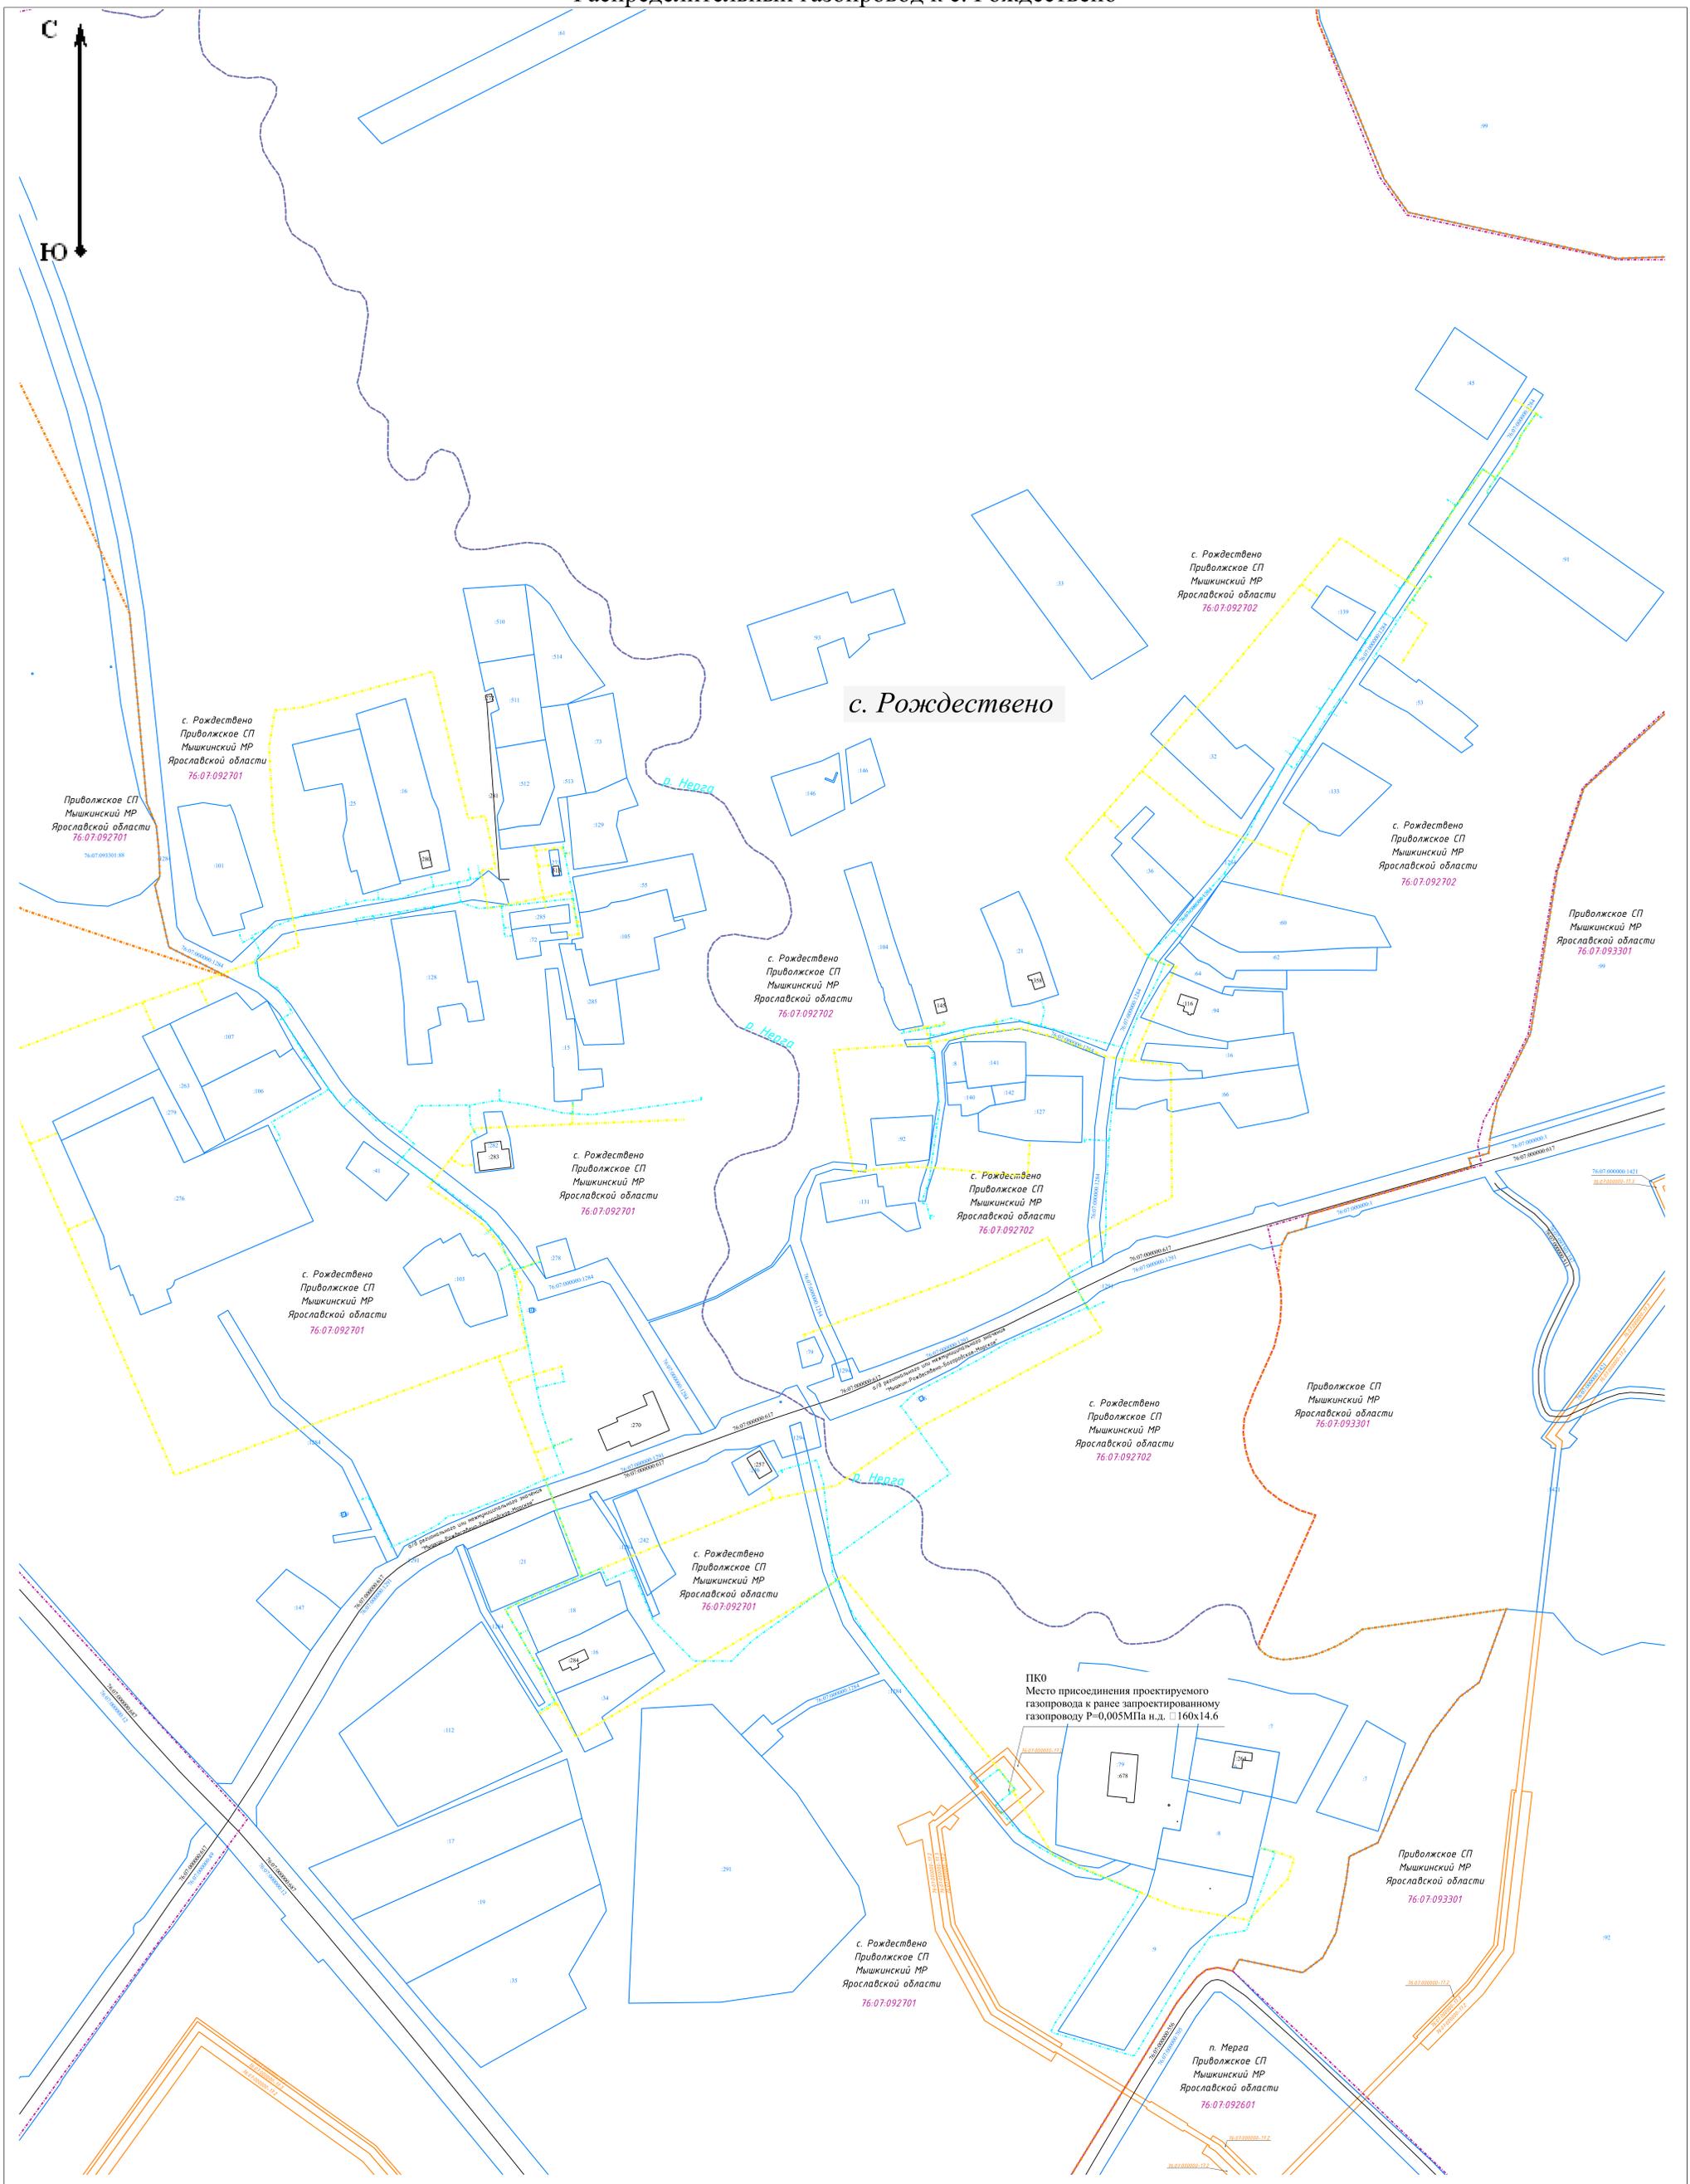

Условные обозначения:

- Вариант №1, протяженность - 4,487 км
Количество пересекаемых земельных участков, принадлежащих физическим/юридическим лицам, гос. или мун. образованиям - 3.
Количество пересекаемых земельных участков из категории «земли сельскохозяйственного назначения» - 0.
Количество пересекаемых водных объектов - 1.
Количество пересечений и сближений с автомобильными дорогами - 122.
- Кадастровый номер и существующая часть границы контура здания, сооружения, объекта незавершенного строительства, сведения о котором внесены в ЕГРН
- Номер и граница кадастрового квартала

Масштаб 1:1 000

- Вариант №2, протяженность - 5,362 км
Количество пересекаемых земельных участков, принадлежащих физическим/юридическим лицам, гос. или мун. образованиям - 9.
Количество пересекаемых земельных участков из категории «земли сельскохозяйственного назначения» - 1.
Количество пересекаемых водных объектов - 1.
Количество пересечений и сближений с автомобильными дорогами - 113
- Граница и кадастровый номер земельного участка, сведения о котором внесены в ЕГРН
- Граница населенного пункта